


Strangschema, Fuchsgasse 2 , 8610 Uster

Total: ca. 120 m³/h

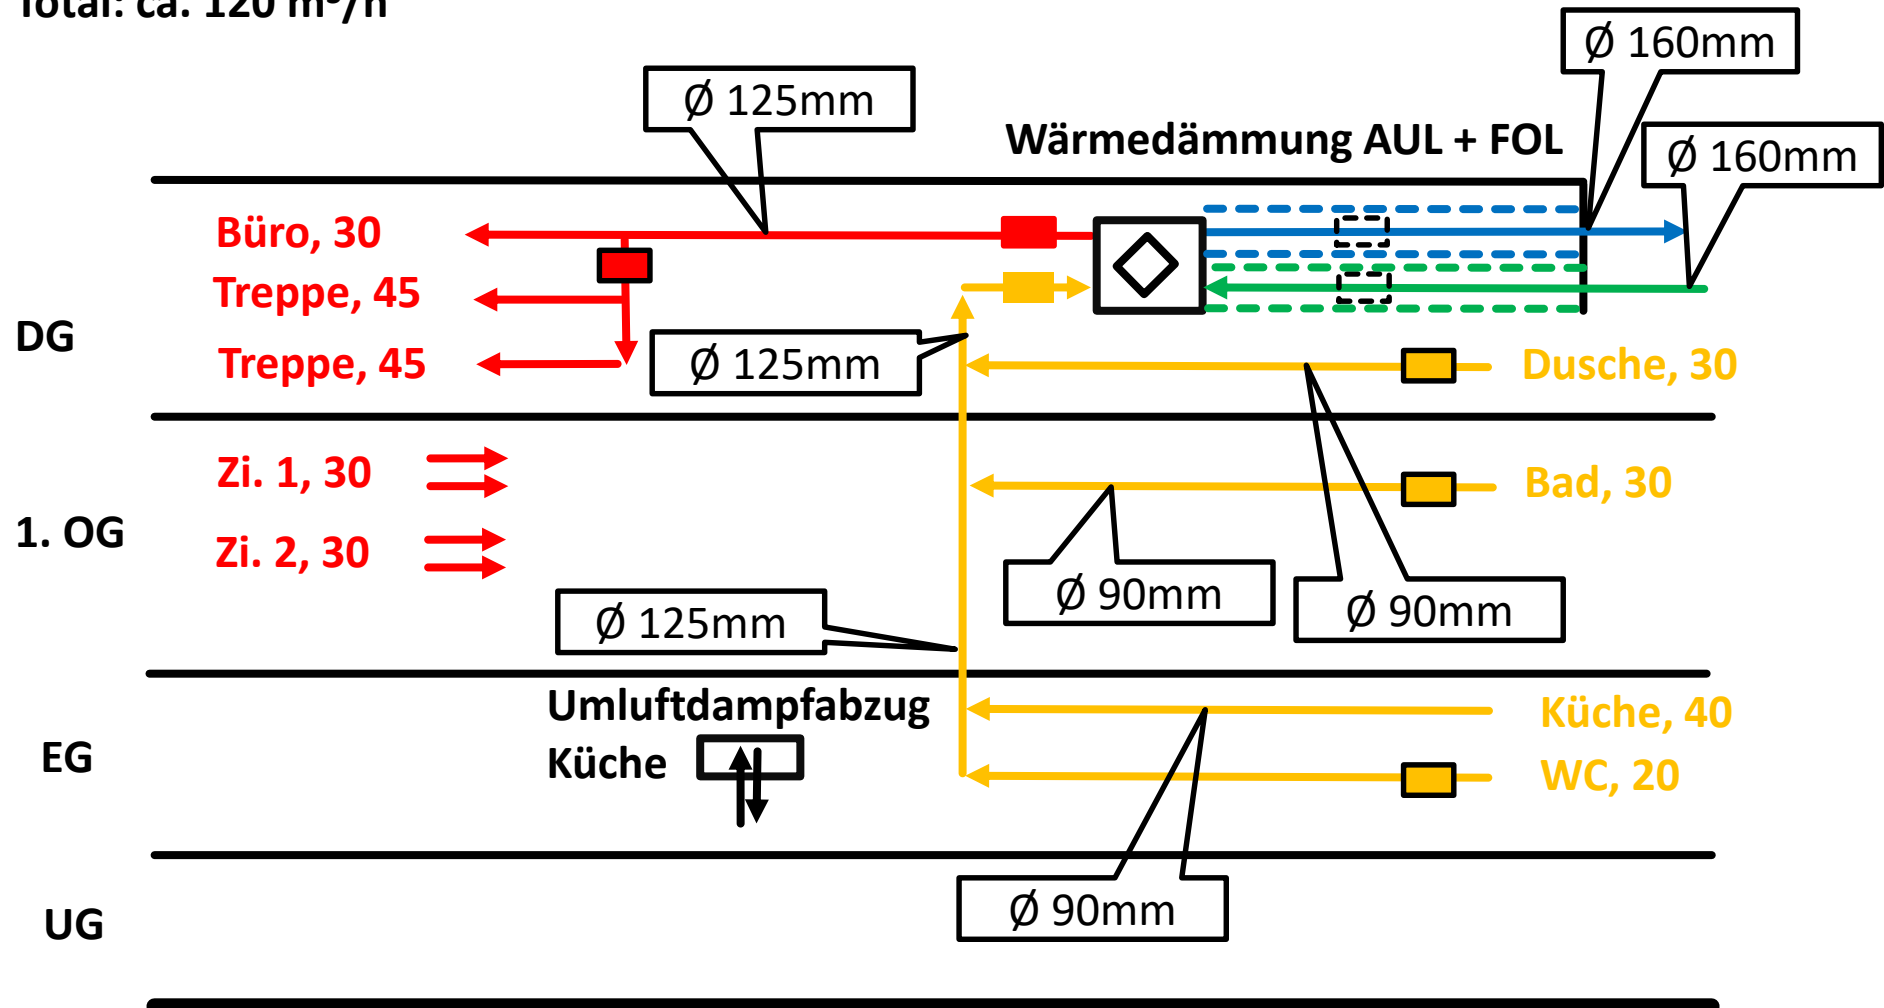

- = Telefonie-Schalldämpfer
- = Schalldämpfer
- = Platz vorsehen für Schalldämpfer Nachrüstung
- AUL = Aussenluft
- FOL = Fortluft
- ZUL = Zuluft
- ABL = Abluft